



Blok šema sistema video-nadzora u kablovskoj televiziji sa snimanjem

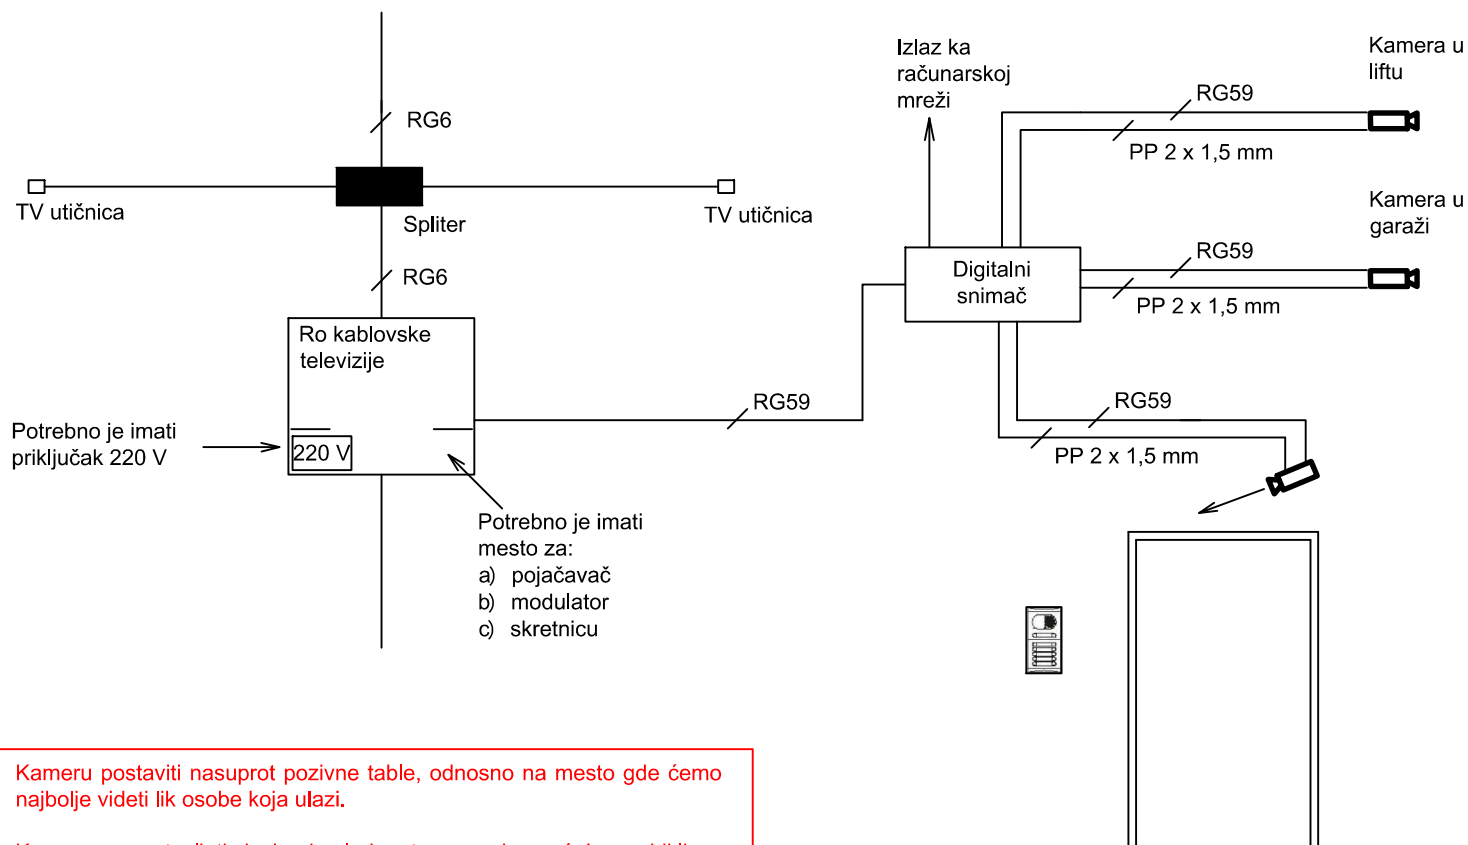

Kameru postaviti nasuprot pozivne table, odnosno na mesto gde ćemo najbolje videti lik osobe koja ulazi.

Kameru ne postavljati visoko da gleda u teme osobe, već da se vidi lice.

 Milentija Popovića 32a, 11070 Novi Beograd tel/fax: 011311-4535 011211-6198 www.tesla-sistem.co.rs info@tesla.rs	Investitor:		Faza:
	Objekat:		Razmera:
	Lokacija:		Datum:
	Projekat:	Blok šema sistema video-nadzora u kablovskoj televiziji sa snimanjem	Citež br:
	Odgovorni projektant:	Zoran Tatomirović dipl.ing.el.	1
Saradnik:	Igor Muščet maš.ing.		